

**UCHWAŁA NR XLVII/308/2014
RADY GMINY W KIJACH**

z dnia 24 września 2014 r.

w sprawie zmiany uchwały Nr XX/141/2012 Rady Gminy w Kijach z dnia 26 września 2012 roku w sprawie przystąpienia do sporządzenia zmiany obowiązującego planu zagospodarowania przestrzennego Gminy Kije.

Na podstawie art. 18 ust. 2 pkt 15 ustawy z dnia 8 marca 1990 roku o samorządzie gminnym (Dz. U. z 2013 roku, poz. 594 z późn. zm.) w zw. z art. 14 ust. 1, 2, 4 oraz art. 27 ustawy z dnia 27 marca 2007 roku o planowaniu i zagospodarowaniu przestrzennym (Dz. U. z 2012 roku, poz. 647 z późn. zm.), uchwala się, co następuje:

§ 1. W uchwale Nr XX/141/2012 Rady Gminy w Kijach z dnia 26 września 2012 roku w sprawie przystąpienia do sporządzenia zmiany obowiązującego planu zagospodarowania przestrzennego Gminy Kije zwanej dalej uchwałą, wprowadza się następującą zmianę:


1. Załącznik graficzny do uchwały otrzymuje brzmienie zgodne z treścią załącznika graficznego do niniejszej uchwały.

§ 2. Pozostałe postanowienia uchwały pozostają bez zmian.

§ 3. Wykonanie uchwały powierza się Wójtowi Gminy Kije.

§ 4. Uchwała wchodzi w życie z dniem podjęcia.


Przewodniczący Rady Gminy
w Kijach

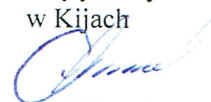

Ryszard Chrobot

Załącznik graficzny do Uchwały nr XLVII/308/2014
Rady Gminy Kije, z dnia 24. września 2014

Skala 1 : 5000

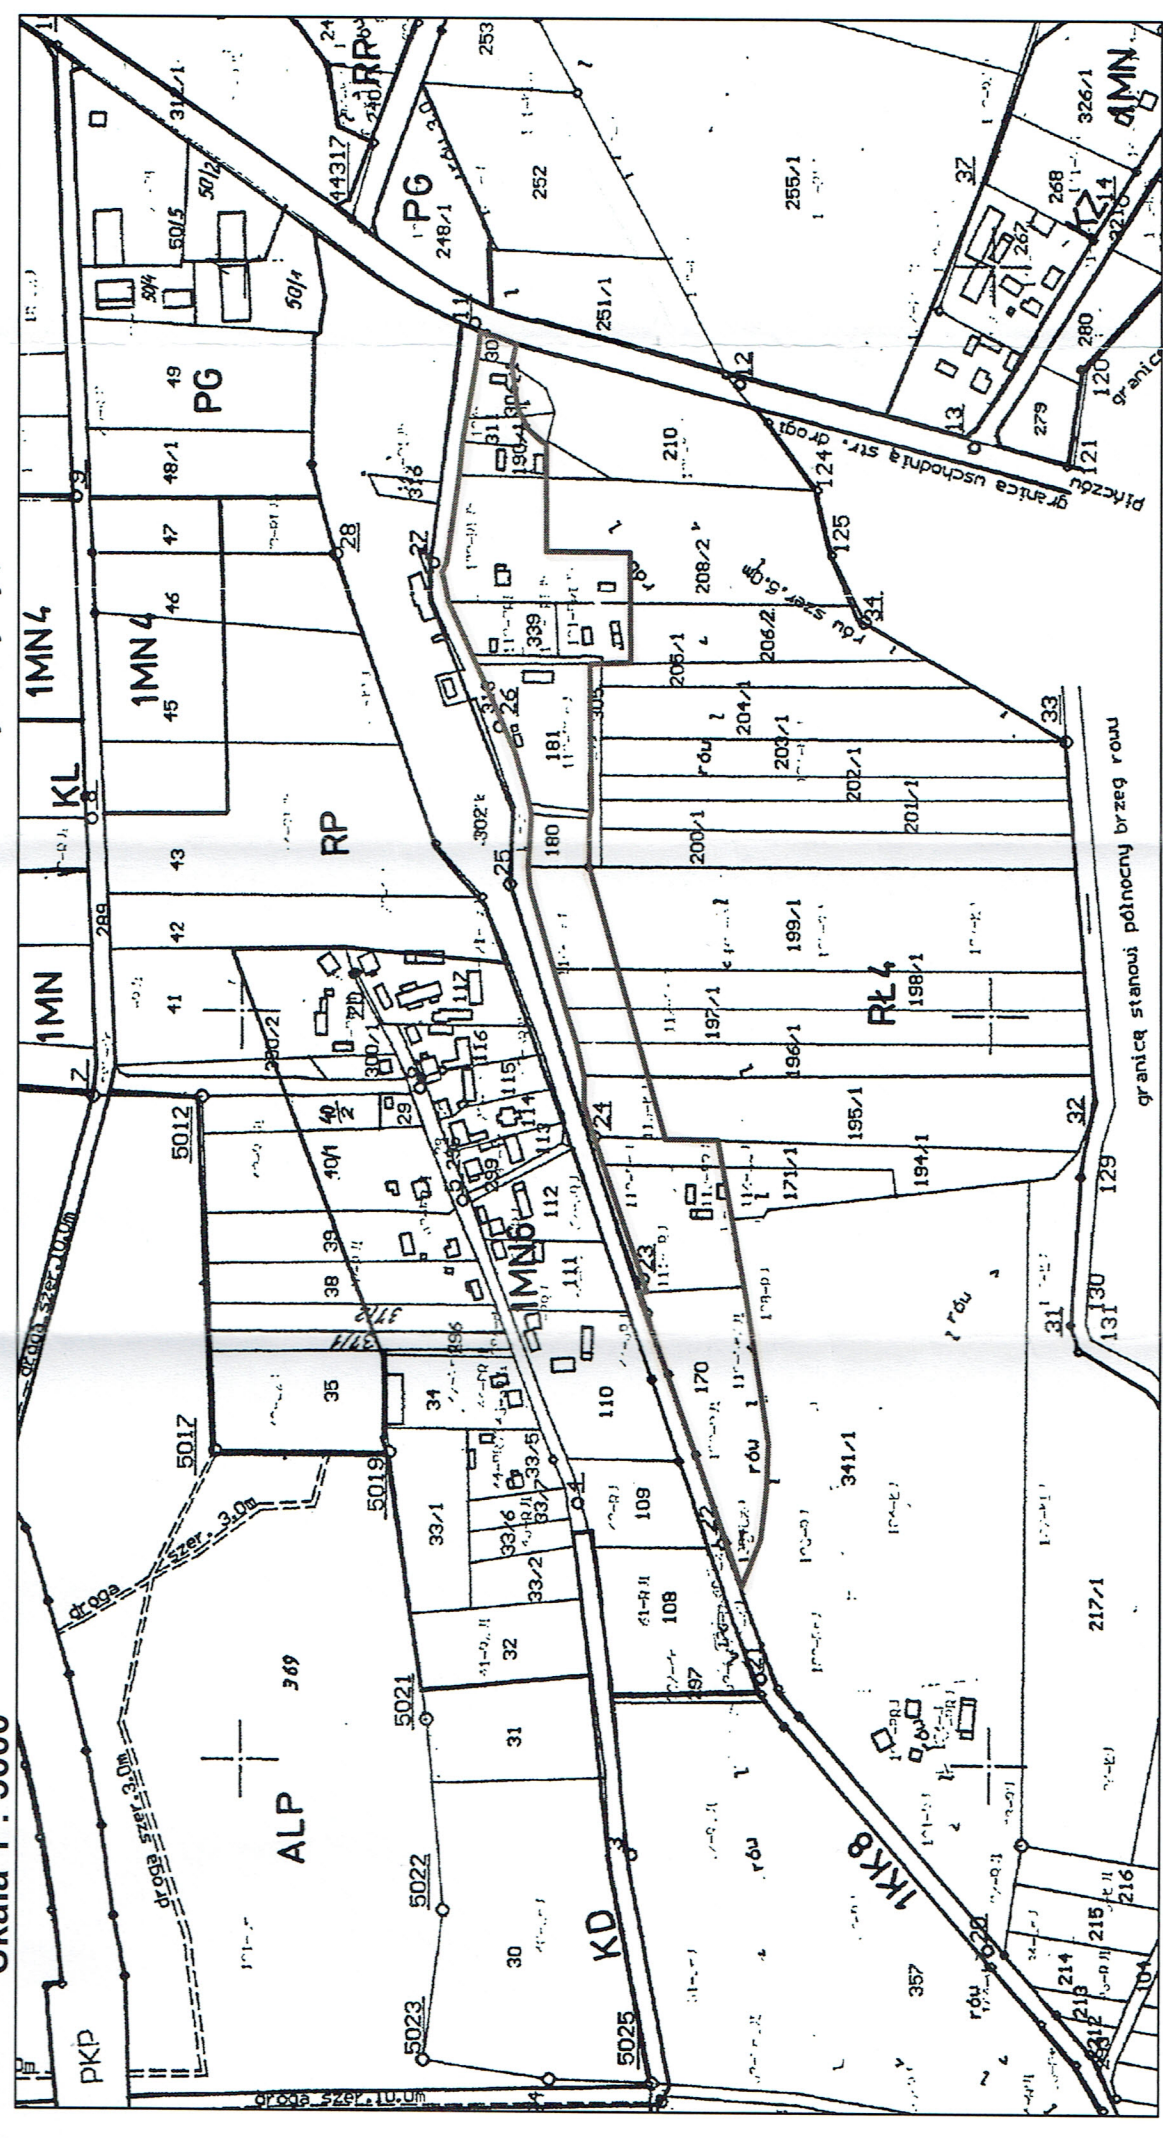

Linia rozgraniczająca obszar objęty zmianą planu miejscowego.

PRZEWODNICZĄCY
RADY GMINY
Ryszard Chrobot

Uzasadnienie

Uchwałą Nr XX/141/2012 z dnia 26 września 2012 r. Rada Gminy w Kijach przesądziła o przystąpieniu do sporządzenia zmiany obowiązującego miejscowego planu zagospodarowania przestrzennego Gminy Kije, uchwalonego Uchwałą Nr XIV/123/04 Rady Gminy w Kijach z dnia 16.07.2004. Na mocy §1 ust. 2 przedmiotowej uchwał wyznaczono granice obszaru objętego zmianą, stanowiącego część sołectwa Hajdaszek. W wyniku podjęcia przez Wójta Gminy Kije czynności formalno prawnych zmierzający do sporządzenia projektu zmiany, wpłynął wniosek prawnego właściciela nieruchomości położonej w bezpośrednim sąsiedztwie obszaru wyznaczonego do objęcia zmianą o objęcie planem miejscowym także nieruchomości o numerze ewidencyjnym 170, co umożliwi realizację zamierzenia inwestycyjnego polegającego na budowie budynku mieszkalnego i gospodarczego. Zgodność wnioskowanego przeznaczenia z ustaleniami „Studium uwarunkowań i kierunków zagospodarowania przestrzennego Gminy Kije”, stanowi okoliczność uzasadniająca podjęcie niniejszej uchwały, zmieniającej uchwałą Nr XX/141/2014 Rady Gminy w Kijach z dnia 26.08.2012, w części dotyczącej załącznika graficznego, przez poszerzenie obszaru opracowania o nieruchomość o numerze ewidencyjnym 170, a tym samym umożliwienie realizacji bieżących potrzeb inwestycyjnych prawnego właściciela przedmiotowej nieruchomości.

WÓJT

mgr Krzysztof Stojan