

**UCHWAŁA NR XLVI/354/23  
RADY GMINY W KIJACH**

z dnia 30 stycznia 2023 r.

**w sprawie wyrażenia zgody na obciążenie służebnością przesyłu nieruchomości gruntowej oznaczonej jako działka ewidencyjna numer 513 położonej w miejscowości Gołuchów, gmina Kije.**

Na podstawie art. 18 ust. 2 pkt. 9 lit. a) ustawy z dnia 8 marca 1990 r. o samorządzie gminnym (t.j. Dz. U. z 2023 r. poz. 40), w związku z art. 37 ust. 2 pkt. 1 i art. 34 ust. 1, pkt. 3 i art. 93 ust. 3 ustawy z dnia 21 sierpnia 1997 r. o gospodarce nieruchomościami (Dz. U. z 2021 r. poz. 1899 oraz z 2022 r. poz. 1846 i 2185) uchwała się, co następuje:

§ 1. Wyraża się zgodę na obciążenie nieruchomości gruntowej oznaczonej w ewidencji gruntów i budynków jako działka ewidencyjna numer 513, położonej w miejscowości Gołuchów, służebnością przesyłu spółki PKP Polskie Linie Kolejowe S.A., pasem o powierzchni 8m<sup>2</sup>, zgodnie z załącznikiem graficznym stanowiącym integralną część niniejszej uchwały.

§ 2. Wymieniona w §1 nieruchomość stanowiącej własność Gminy Kije na podstawie decyzji komunalizacyjnej Wojewody Świętokrzyskiego znak IN.IV.7532.127.2015 z dnia 12 czerwca 2015r.

§ 3. Wykonanie Uchwały powierza się Wójtowi Gminy Kije.

§ 4. Uchwała wchodzi w życie z dniem podjęcia.


Przewodniczący Rady Gminy  
w Kijach

**mgr Ewelina Lasak**

Załącznik graficzny do Uchwały Nr XLVI/354/23 Rady Gminy w Kijach z dnia 30 stycznia 2023r. w sprawie wyrażenia zgody na obciążenie służebnością przesyłu nieruchomości gruntowej oznaczonej jako działka ewidencyjna numer 513, położonej w miejscowości Gołuchów, gmina Kije.

**LEGENDA:**

- Projektowana kanalizacja kablowa 4xRHDPE 40/3,7
- 119 Numer działki przez którą przechodzi inwestycja
- Granica działki przez którą przechodzi inwestycja

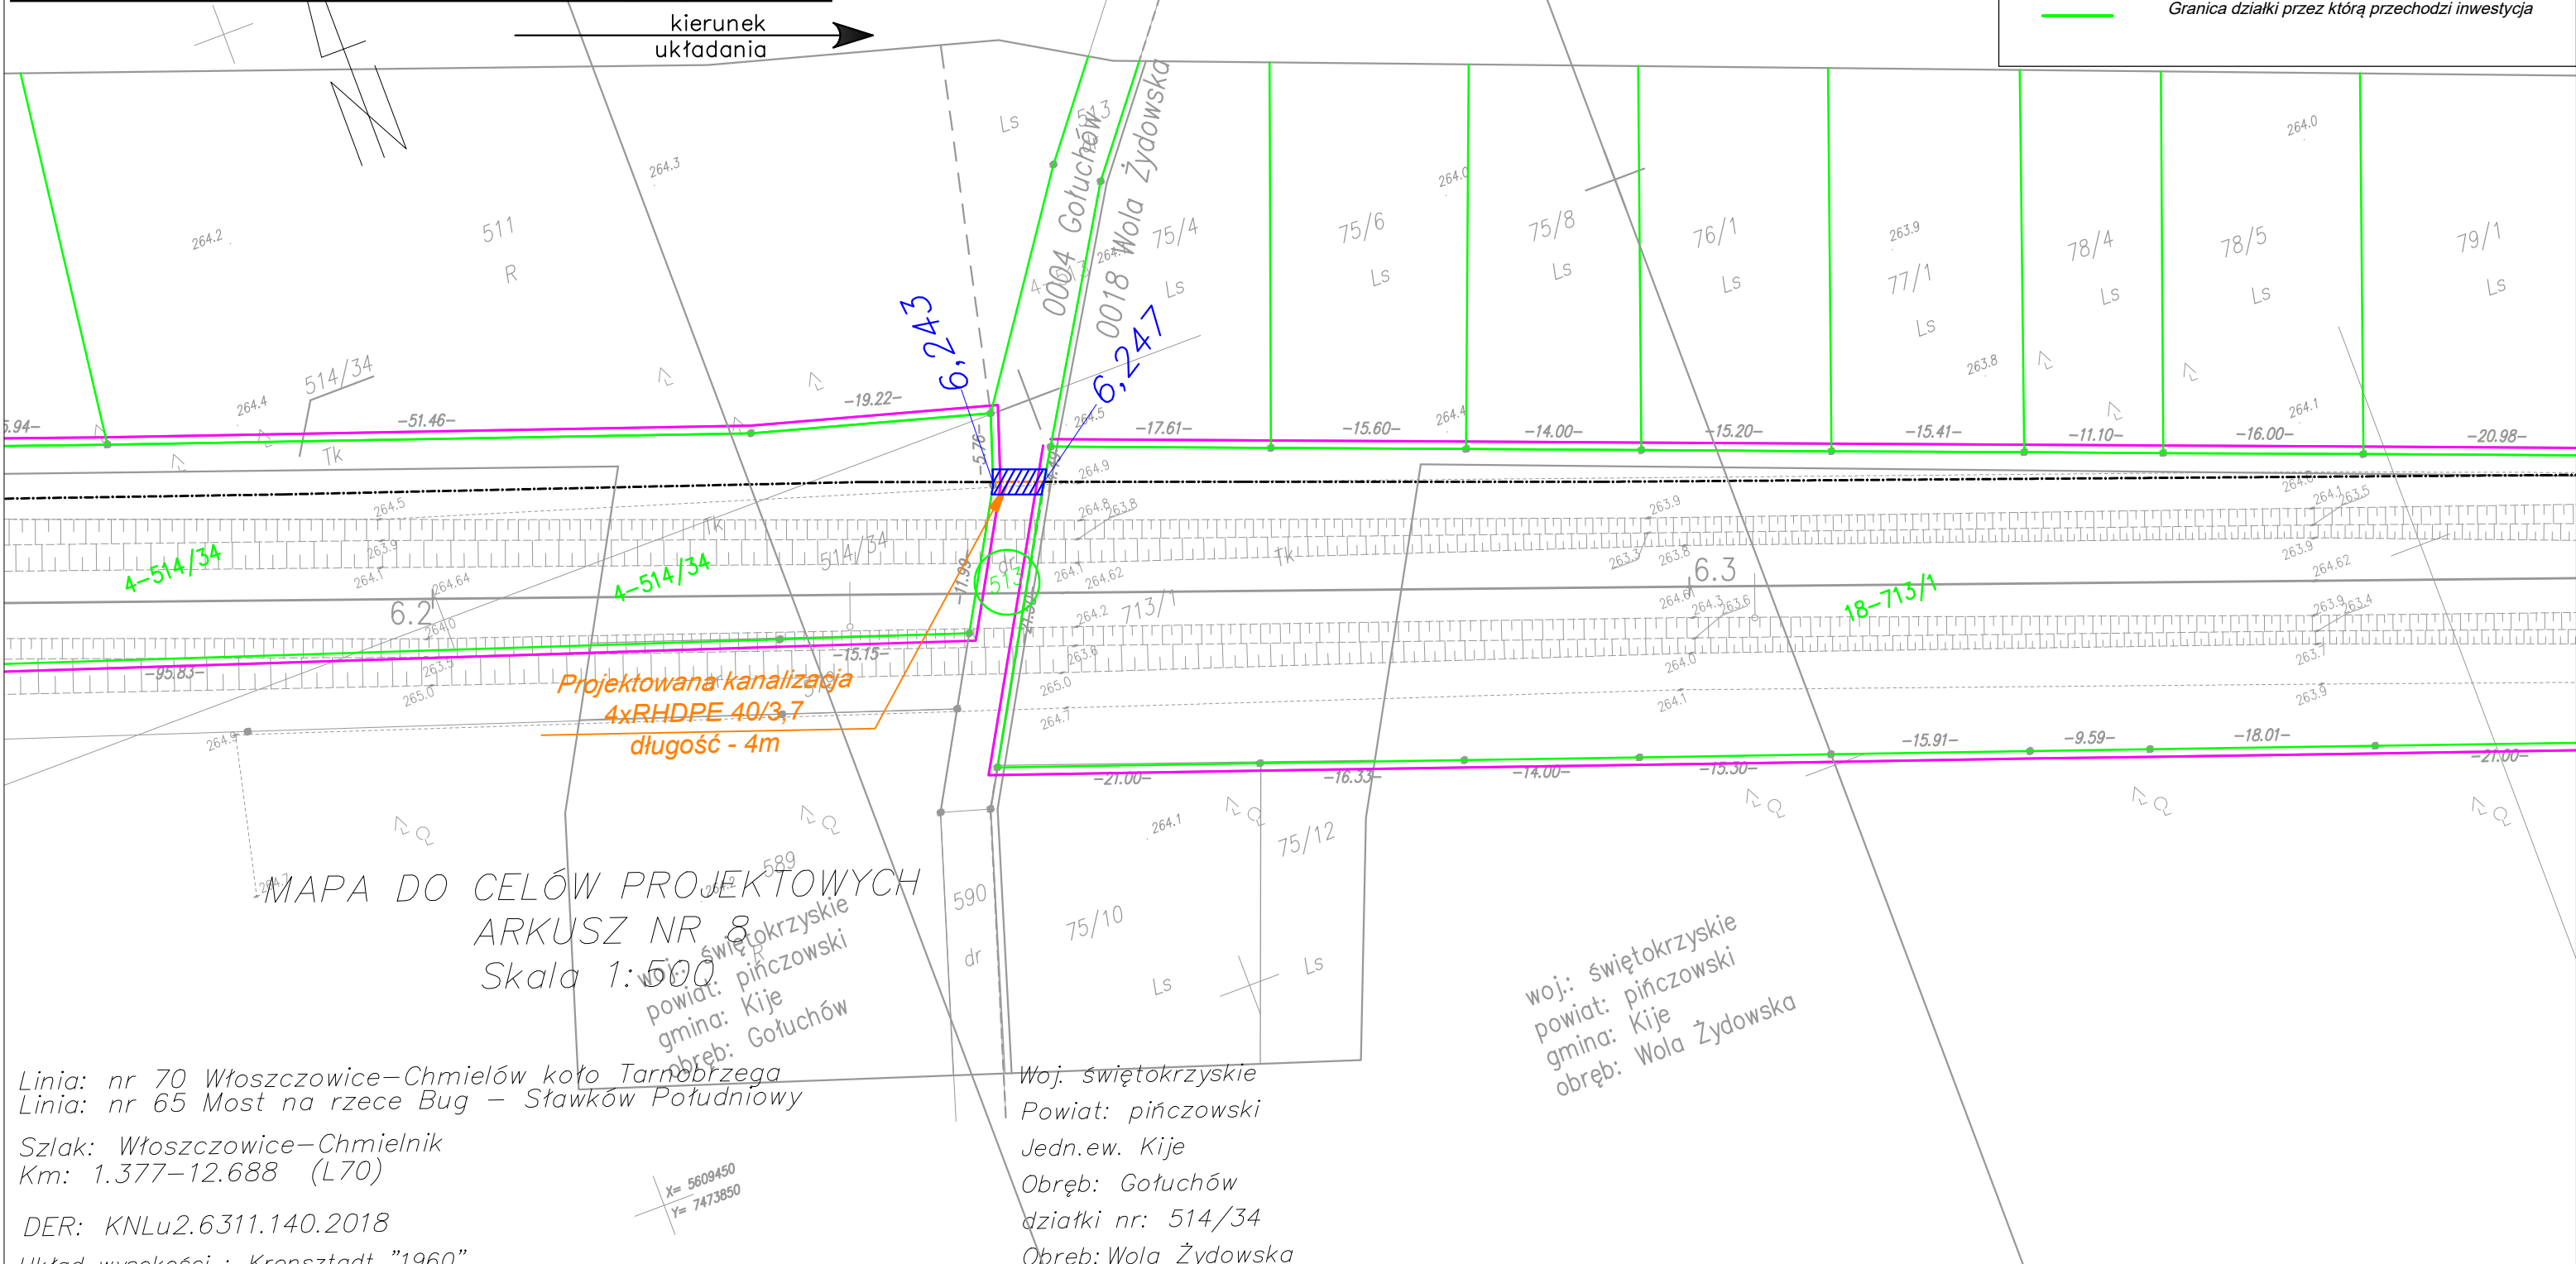

MAPA DO CELÓW PROJEKTOWYCH  
 ARKUSZ NR 8  
 Skala 1:500  
 woj. świętokrzyskie  
 powiat: pińczowski  
 gmina: Kije  
 obręb: Gołuchów

Linia: nr 70 Włoszczowice-Chmielów koło Tarnobrzega  
 Linia: nr 65 Most na rzece Bug – Sławków Południowy

Szlak: Włoszczowice-Chmielnik  
 Km: 1.377-12.688 (L70)

DER: KNLu2.6311.140.2018

Układ wysokości: Kronsztadt "1960"  
 Układ współrzędnych: "1965/1"

Niniejszą mapę wykonano od km. 1.377 do km. 9.200 na podstawie nowego pomiaru od km. 9.200 do km. 12.688 na podstawie aktualizacji mapy syt.wys. w skali 1:1000 z KODGIK Lublin. Stan na dzień: 20.09.2018 r.

Wszelkie trwałe obiekty budowlane podlegają

Woj. świętokrzyskie  
 Powiat: pińczowski  
 Jedn.ew. Kije  
 Obręb: Gołuchów  
 działki nr: 514/34  
 Obręb: Wola Żydowska  
 działki: 713/1

zakres aktualizacji oznaczony linią przerywaną koloru fioletowego

	Powierzchnia zajmowana przez urządzenia na przedmiotowej działce [m <sup>2</sup> ]:		<b>LEGENDA:</b> ----- Proj. kanalizacji kablowej Zakreskowana powierzchnia pasa służebności	ARKUSZ: <b>1/1</b>
	0,080m x 4,0m = 0,32m <sup>2</sup>			
	Powierzchnia pasa technologicznego (1,0m z każdej strony) na przedmiotowej działce [m <sup>2</sup> ]:			
	8,0m <sup>2</sup>			
Skala:	Gmina:	KIJE	Linia Kolejowa nr:	LK 70
1:500	Obręb:	Gołuchów		Włoszczowice - Chmielów
Data wykonania mapy:	Nr działki:	513	Identyfikator działki:	260802_2.0004.513
21-12-2022			Opracował:	 mgr inż. Janusz Zbojok Uprawnienia budowlane do projektowania i kierowania robotami budowlanymi w specjalności instalacyjnej w zakresie sieci, instalacji i urządzeń telekomunikacyjnych bez ograniczeń nr ewid.: SLK.980

## **Uzasadnienie**

W dniu 29 grudnia 2022 roku wpłynął do Urzędu Gminy w Kijach wniosek firmy FONON Sp. z o.o. będąca pełnomocnikiem spółki PKP Polskie Linie Kolejowe S.A., z prośbą o ustanowienie służebności dla kanalizacji teletechnicznej na obszarze nieruchomości będącej własnością Gminy Kije, stanowiącej drogę wewnętrzną, zlokalizowanej na działce ewidencyjnej nr 513, położonej w obrębie geodezyjnym 0004 Gołuchów.

Przywołana budowa kanalizacji teletechnicznej została zrealizowana w ramach projektu o nazwie „Budowa Infrastruktury Systemu ERTMS/GSM-R na Liniach Kolejowych PKP Polskie Linie Kolejowa S.A. w ramach NPW ERTMS, Część 1”.

Użyte powyżej skróty literowe oznaczają:

- a)ERTMS - Europejski System Zarządzania Ruchem Kolejowym
- b)GSM-R - Globalny System Komunikacji Mobilnej dla Kolei
- c)NPW ERTMS- Narodowy Plan Wdrażania ERTMS

Ustanowienie służebności przesyłu dla przedmiotowej inwestycji w sposób wykazany na załączniku graficznym jest zatem konieczne z uwagi na realizację inwestycji o charakterze krajowym oraz europejskim.